


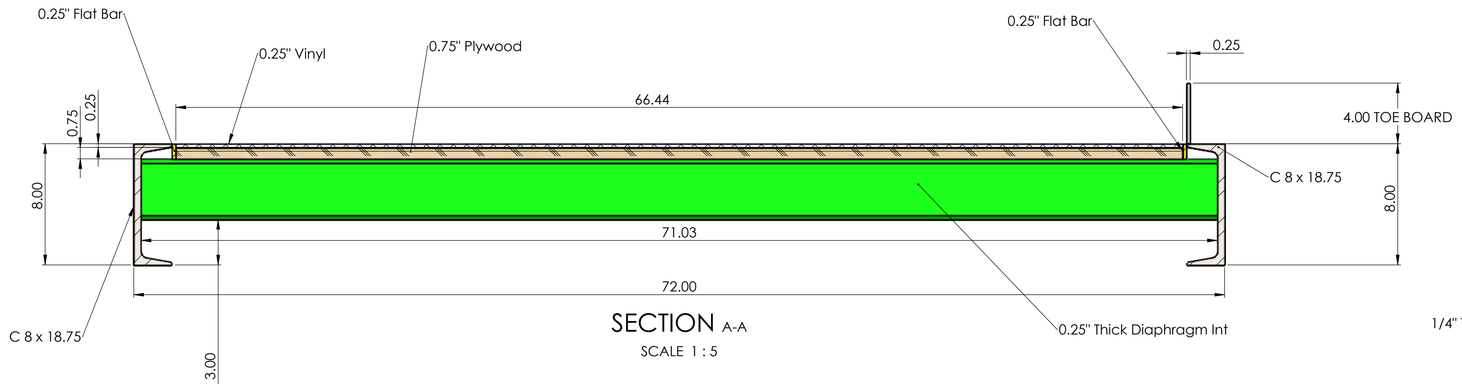


SECTION A-A
SCALE 1 : 5

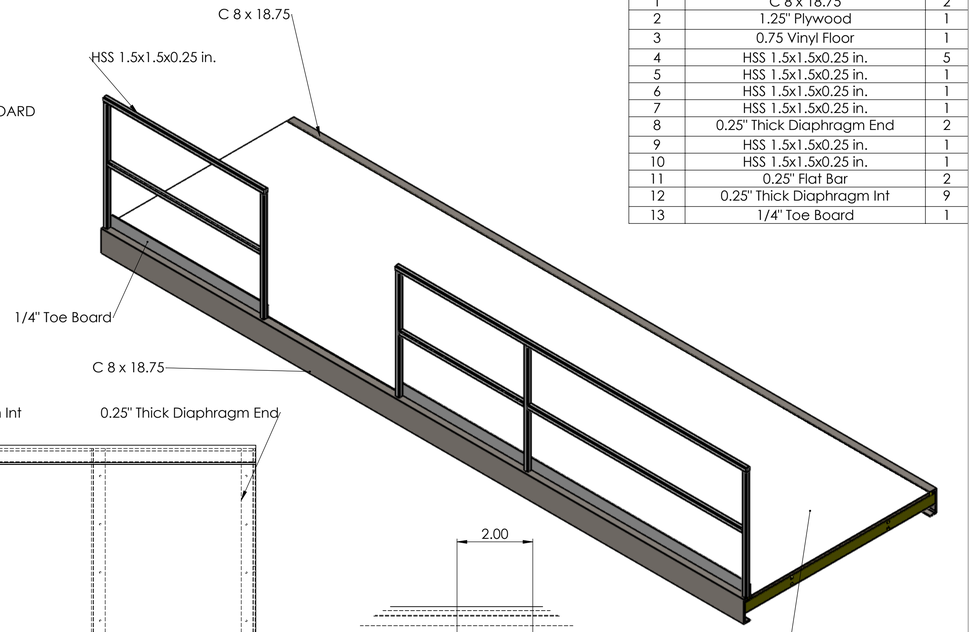


ITEM NO.	DESCRIPTION	QTY.
1	C 8 x 18.75	2
2	1.25" Plywood	1
3	0.75 Vinyl Floor	1
4	HSS 1.5x1.5x0.25 in.	5
5	HSS 1.5x1.5x0.25 in.	1
6	HSS 1.5x1.5x0.25 in.	1
7	HSS 1.5x1.5x0.25 in.	1
8	0.25" Thick Diaphragm End	2
9	HSS 1.5x1.5x0.25 in.	1
10	HSS 1.5x1.5x0.25 in.	1
11	0.25" Flat Bar	2
12	0.25" Thick Diaphragm Int	9
13	1/4" Toe Board	1

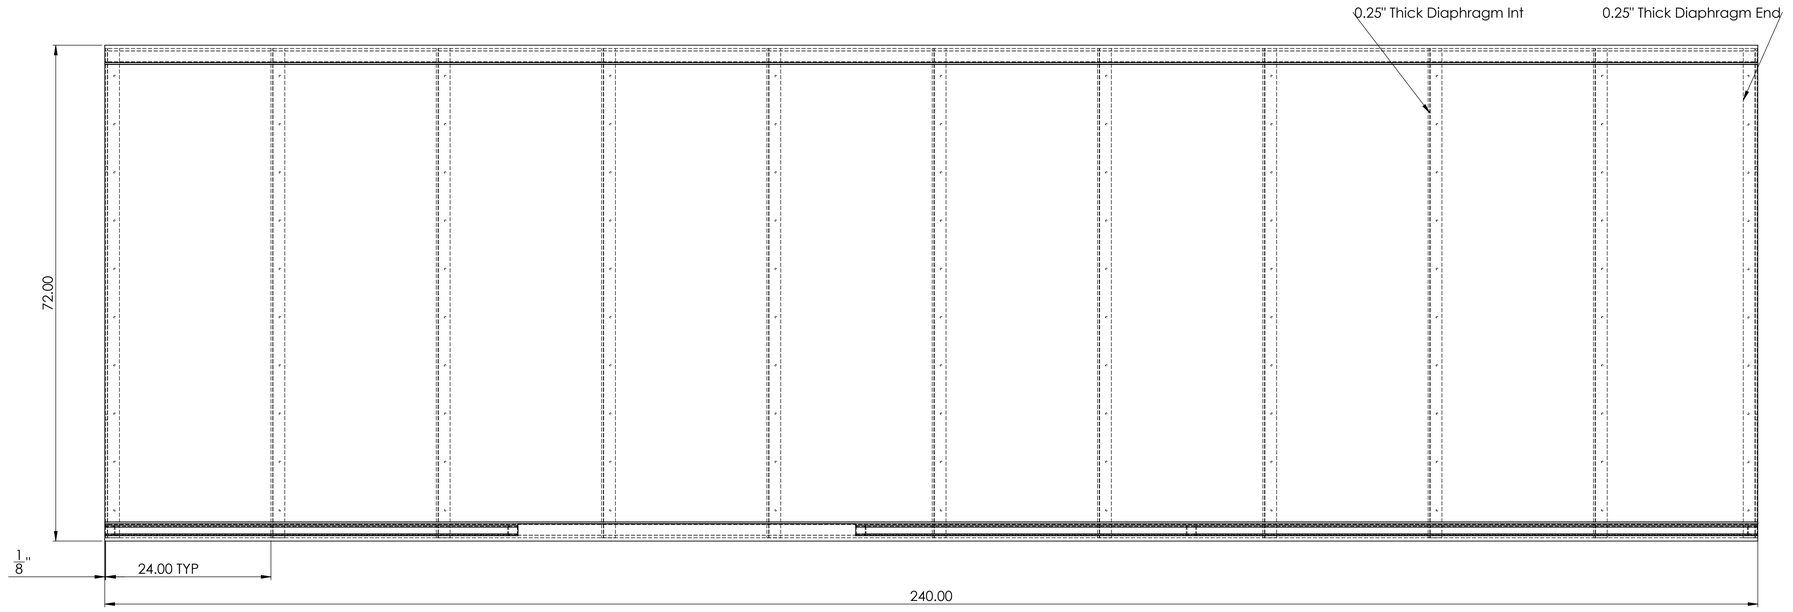

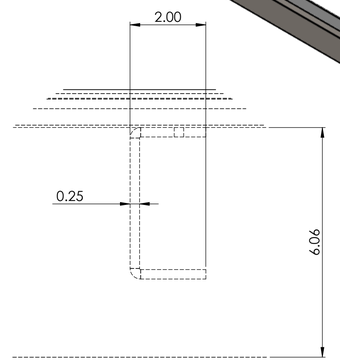

DETAIL B
SCALE 1 : 2

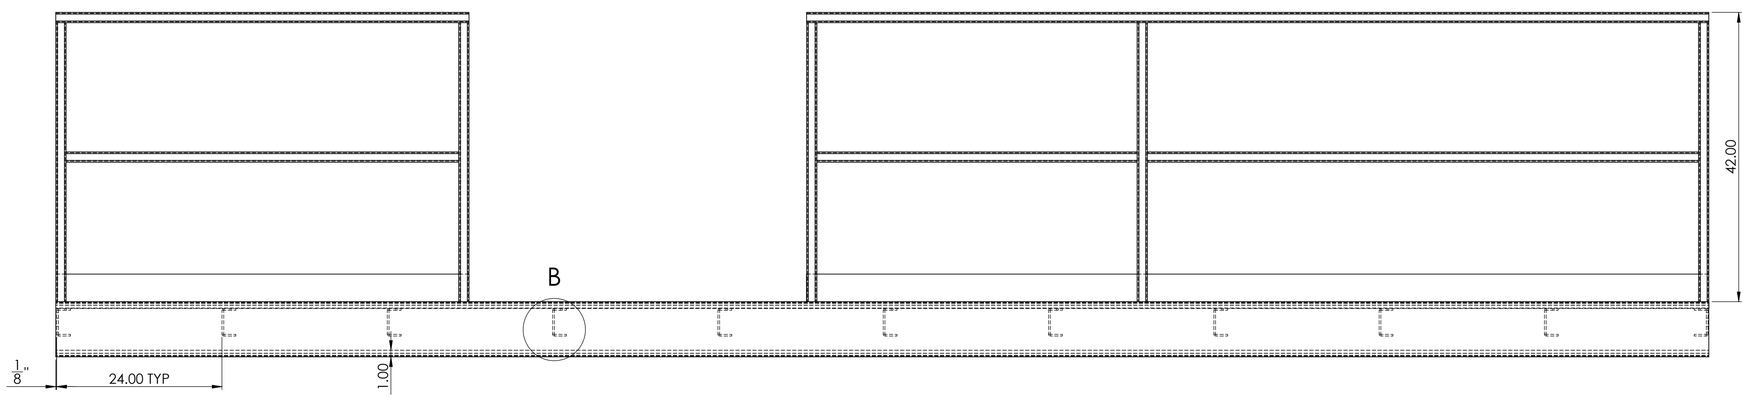

REV.	DESCRIPTION	BY	CHKD	DATE
01	Initial Release	JW		2020-02-19
02	Adjusted Rails to match location of south stairs	JW		2020-02-21

Approval Stamp:

Notes:

DIMENSIONS ARE IN INCHES U.N.O.

Document Status:
ISSUED FOR REVIEW

[redacted]

Client Notes:
CONFIDENTIAL - RESTRICTED

Project:
102. Twin Projects Shop Layout

Description:
20' Catwalk Subassembly C8 Version

CAD File:
20' Catwalk C8 Version

Sheet No:
1 of 1

Document No:

Rev:
02