


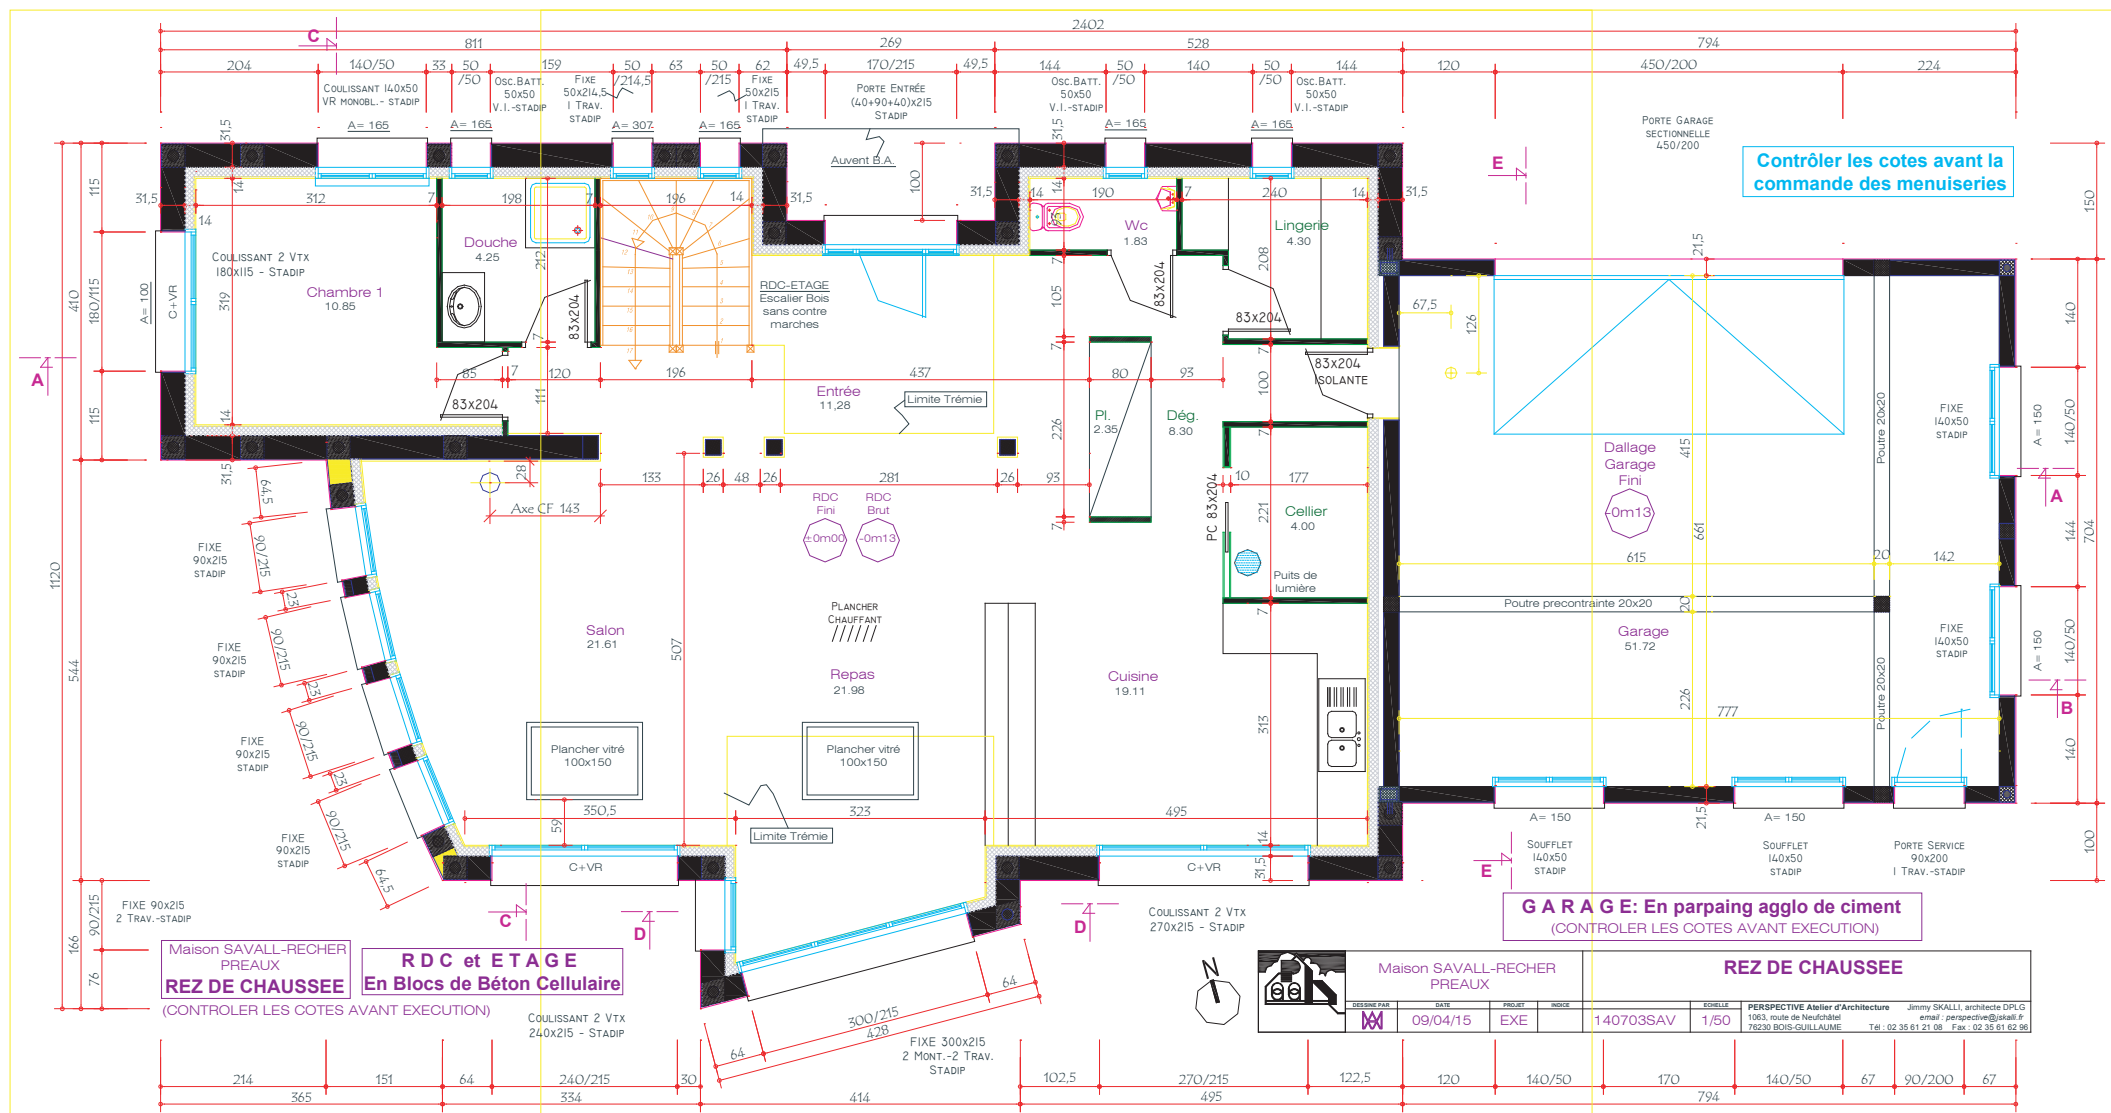

Maison SAVALL-RECHER
PREAUX
REZ DE CHAUSSEE
(CONTROLLER LES COTES AVANT EXECUTION)

RDC et ETAGE
En Blocs de Béton Cellulaire

G A R A G E: En parpaing agglo de ciment
(CONTROLLER LES COTES AVANT EXECUTION)



Maison SAVALL-RECHER
PREAUX

DESIGNE PAR	DATE	PROJET	INDICE
	09/04/15	EXE	

REZ DE CHAUSSEE

ESCHELLE	PERSPECTIVE	Abel d'Architecture	Jimmy SKALLI, architecte DPLG
1/50	1063, route de Neufchâtel 78230 BOIS-GUILLAUME		email : perspective@skalli.fr Tél : 02 35 61 21 08 Fax : 02 35 61 62 96