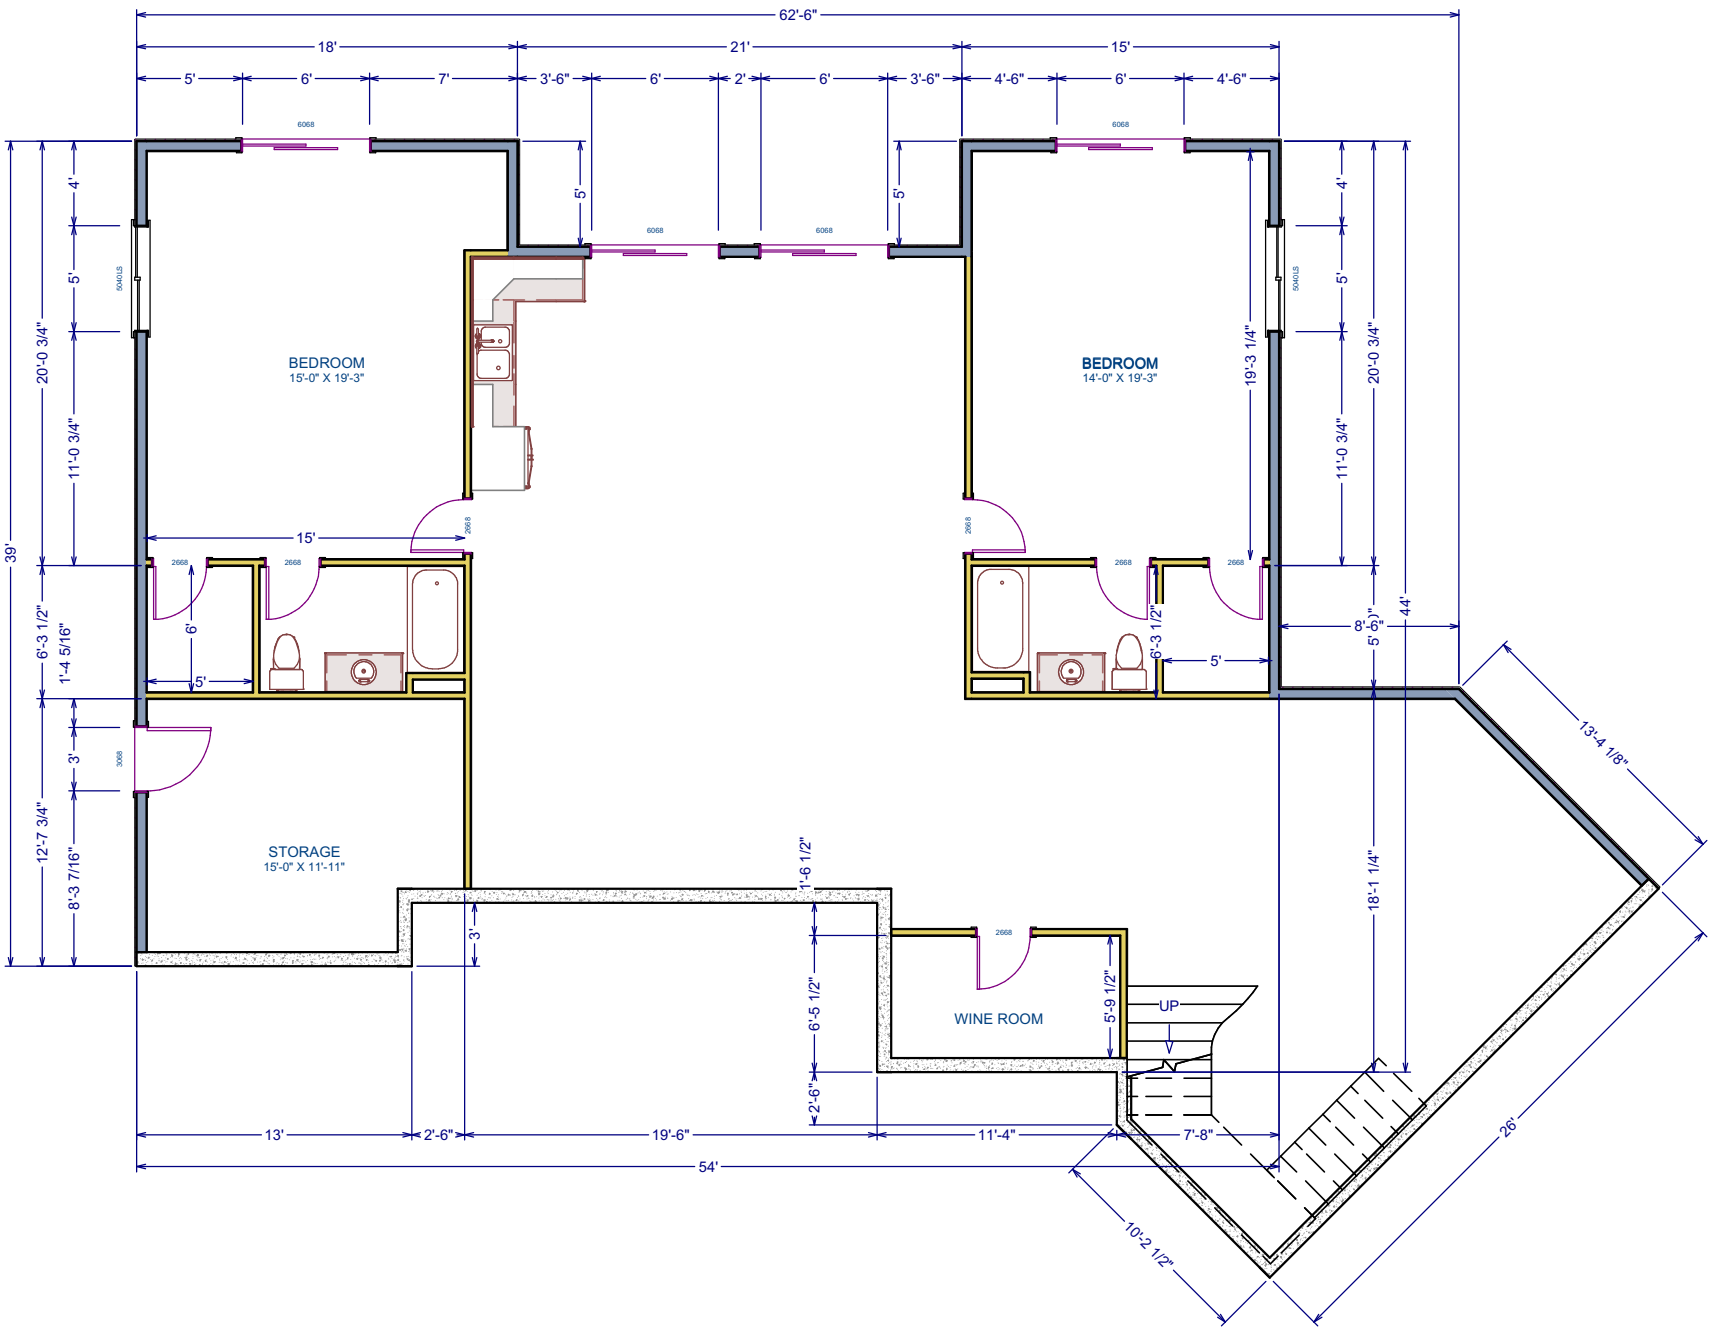

LIVING AREA
2189 SQ FT